




APPARTEMENT N°02

TYPE: 2 pièces NIVEAU: **RDC**

SEJOUR / CUISINE	25,54
CHAMBRE	11,58
SALLE D'EAU	4,84
SURFACE HABITABLE	41,96 m²


PLAN DE REPERAGE

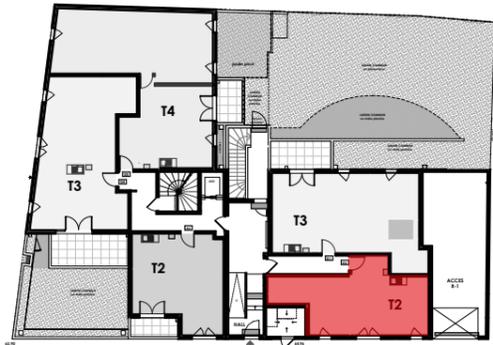

Nota:
Les surfaces habitables pourront varier en fonction d'impératifs techniques et d'épaisseurs des isolants. L'ensemble des soffites, retombées des poutres et volets roulants peuvent ne pas être indiqués sur les plans. Les côtes figurant sur le plan indiquent les plus grandes dimensions, en largeur et en longueur. L'emplacement et dimensions des radiateurs ne sont précisés qu'à titre indicatif

Résidence Le Gilly

PLAN PRELIMINAIRE DE RESERVATION

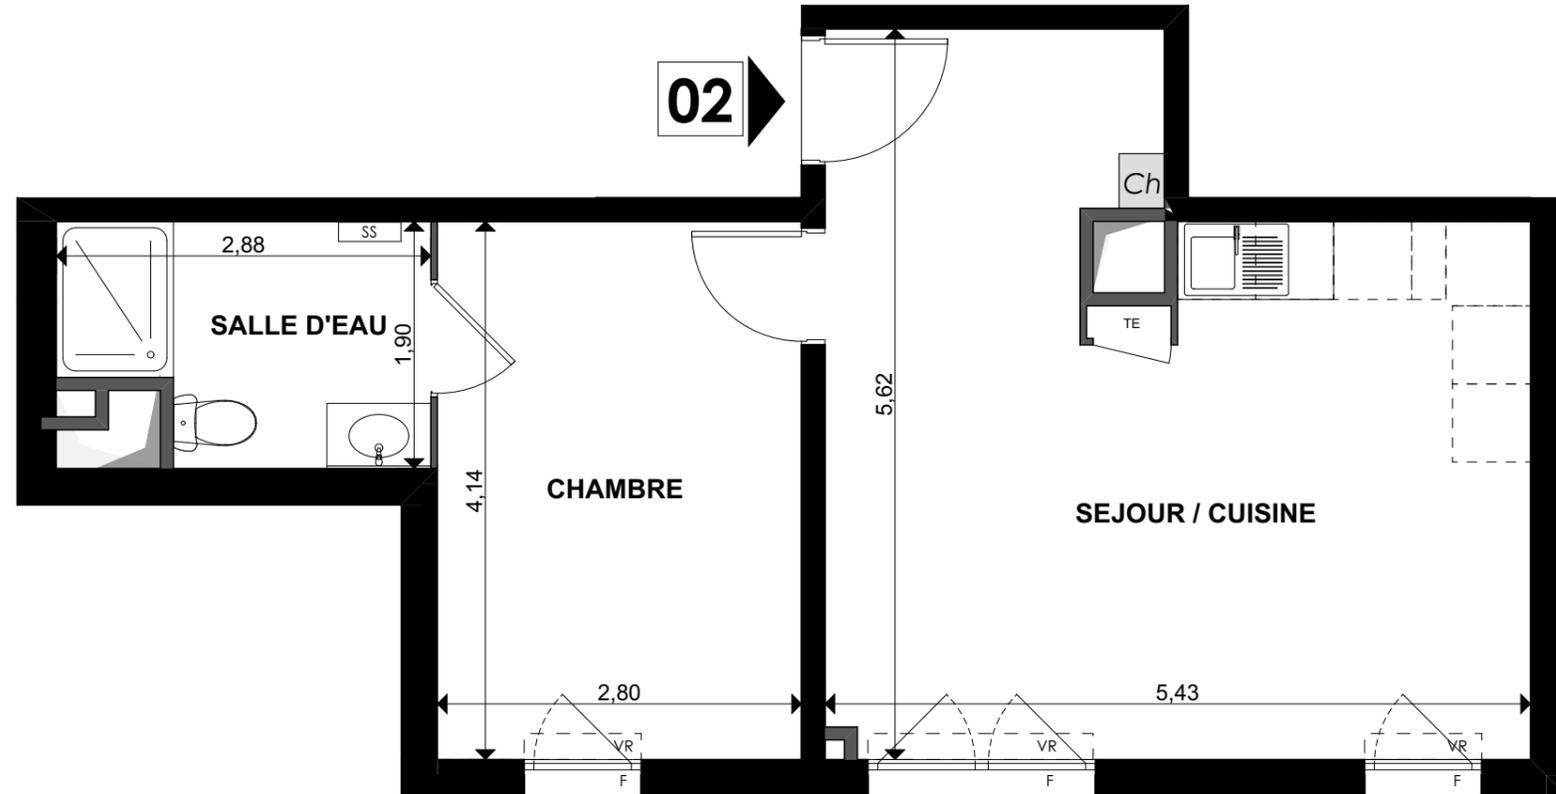

LEGENDE :

- | | | | |
|--------------------------------|----------------------|-----------------------------|---------------------|
| TE : Tableau électrique | SS : sèche-serviette | CH : Chaudière individuelle | ▨ Faux-plafonds |
| Pl. : Placard | PF : Porte fenêtre | EP : Eaux pluviales | ▩ Gaines techniques |
| VR : Volet Roulant | F : Fenêtre | FAV : Fenêtre allège vitrée | — Clôtures |
| VRE : Volet Roulant Electrique | BV : Brise-vue | GC : Garde-corps | |

