



APPARTEMENT N°22

TYPE: 4 pièces NIVEAU: **R+2**


ENTREE	7,49
SEJOUR / CUISINE	25,41
CHAMBRE 1	14,95
CHAMBRE 2	9,64
CHAMBRE 3	11,23
DEGT.	2,86
DRESSING	2,39
SDB	4,86
WC	1,86

SURFACE HABITABLE 80,69 m²

TERRASSE 5,29

SURFACE EXTERIEURE 5,29 m²


PLAN DE REPERAGE

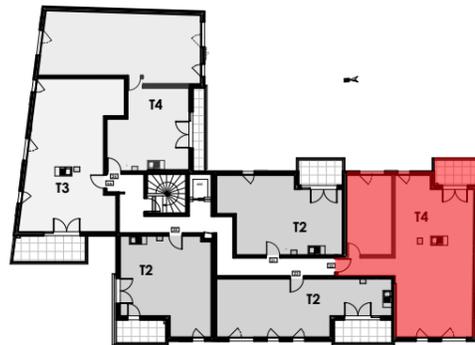

Nota:
Les surfaces habitables pourront varier en fonction d'impératifs techniques et d'épaisseurs des isolants. L'ensemble des soffites, retombées des poutres et volets roulants peuvent ne pas être indiqués sur les plans. Les côtes figurant sur le plan indiquent les plus grandes dimensions, en largeur et en longueur. L'emplacement et dimensions des radiateurs ne sont précisés qu'à titre indicatif
Pour ce logement l'accès à la terrasse se fera au droit d'une marche.

Résidence Le Gilly

PLAN PRELIMINAIRE DE RESERVATION

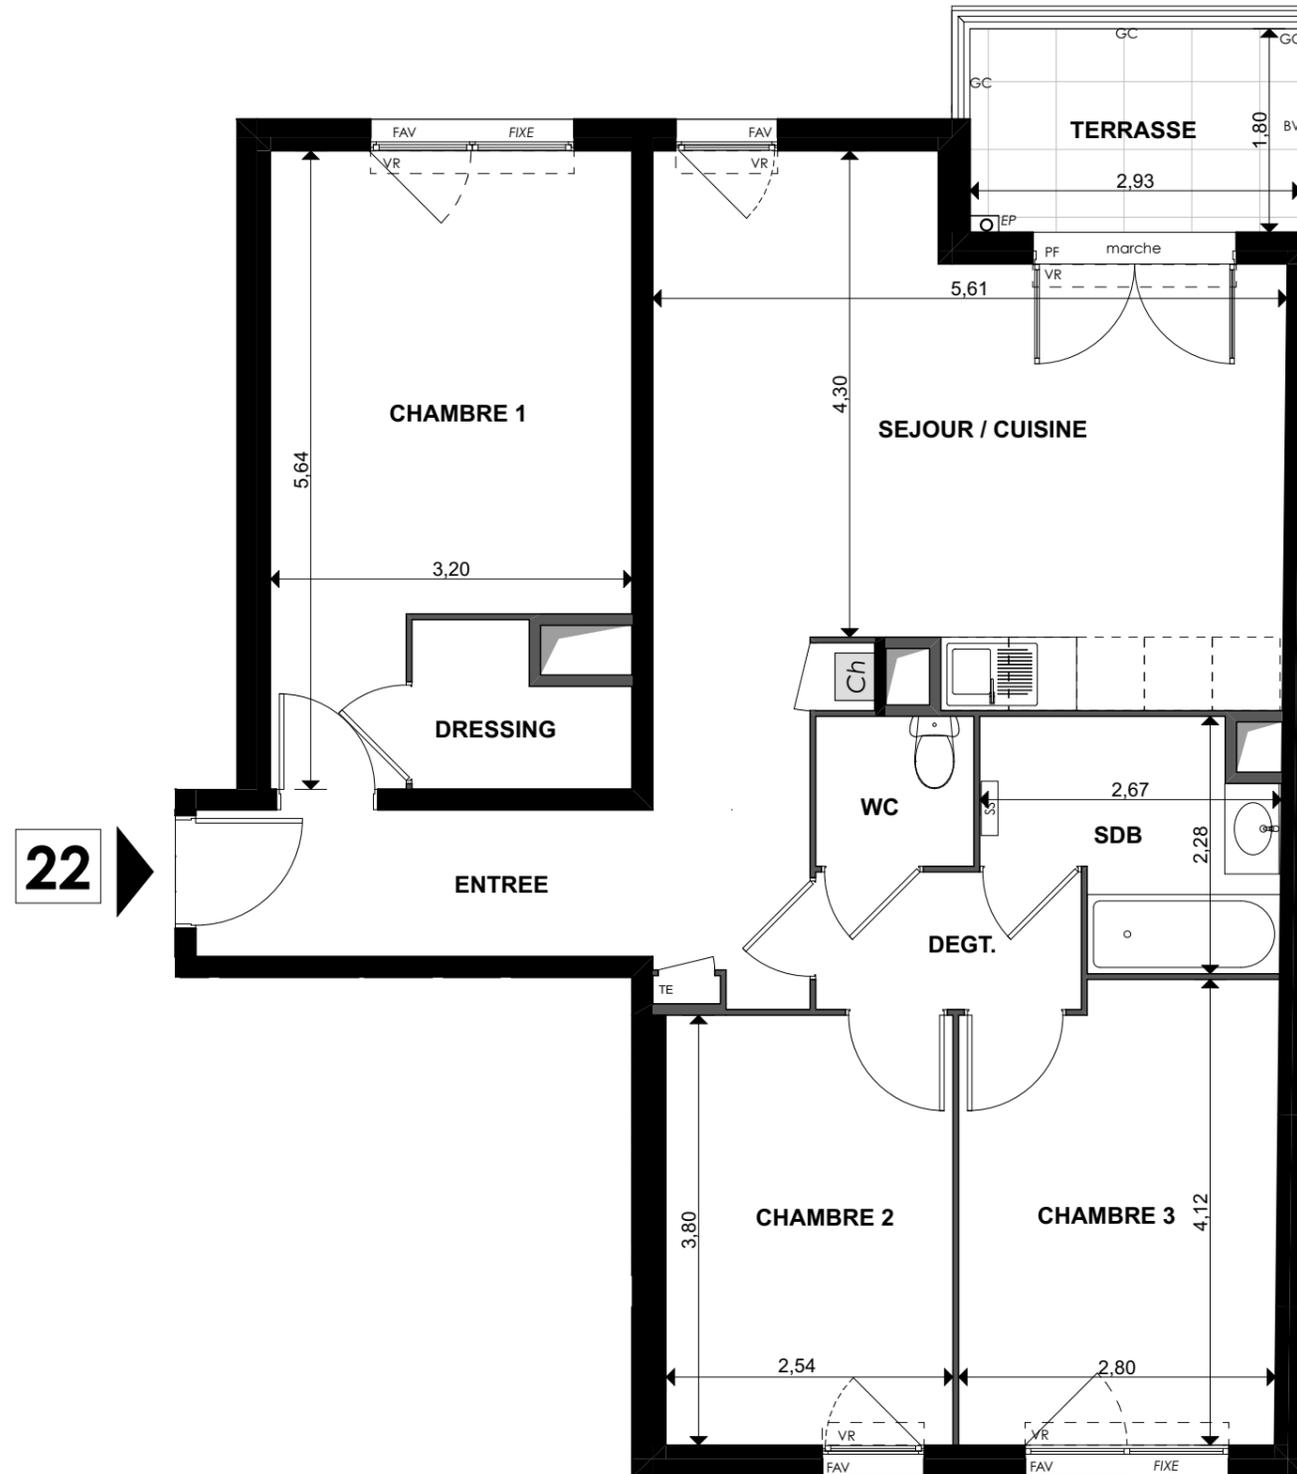

LEGENDE :

TE : Tableau électrique
 Pl. : Placard
 VR : Volet Roulant
 VRE : Volet Roulant Electrique
 SS : sèche-serviette
 PF : Porte fenêtre
 F : Fenêtre
 FAV : Fenêtre allège vitrée
 BV : Brise-vue
 CH : Chaudière individuelle
 EP : Eaux pluviales
 GC : Garde-corps

Représentation graphique :

▨ Faux-plafonds
 □ Gaines techniques
 □ Clôtures

