



APPARTEMENT N°05

TYPE: 4 pièces NIVEAU: **RDC**


SEJOUR / CUISINE	35,59
CHAMBRE 1	14,26
CHAMBRE 2	9,84
CHAMBRE 3	10,09
DEGT.	5,47
DRESSING	3,53
SDB	5,10
WC	1,82

SURFACE HABITABLE **85,70 m²**

TERRASSE	5,47
JARDIN	17,27

SURFACE EXTERIEURE **22,74 m²**

PLAN DE REPERAGE


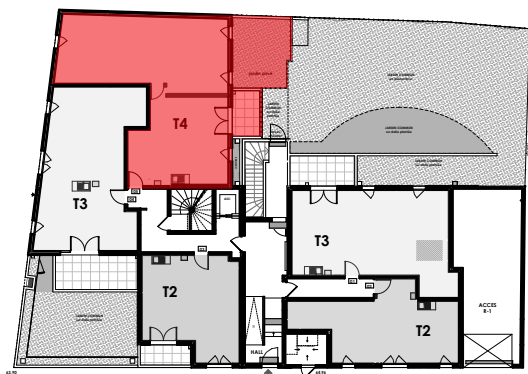


Nota:

Les surfaces habitables pourront varier en fonction d'impératifs techniques et d'épaisseurs des isolants. L'ensemble des soffites, retombées des poutres et volets roulants peuvent ne pas être indiqués sur les plans. Les côtes figurant sur le plan indiquent les plus grandes dimensions, en largeur et en longueur. L'emplacement et dimensions des radiateurs ne sont précisés qu'à titre indicatif

Résidence Le Gilly

PLAN PRELIMINAIRE DE RESERVATION

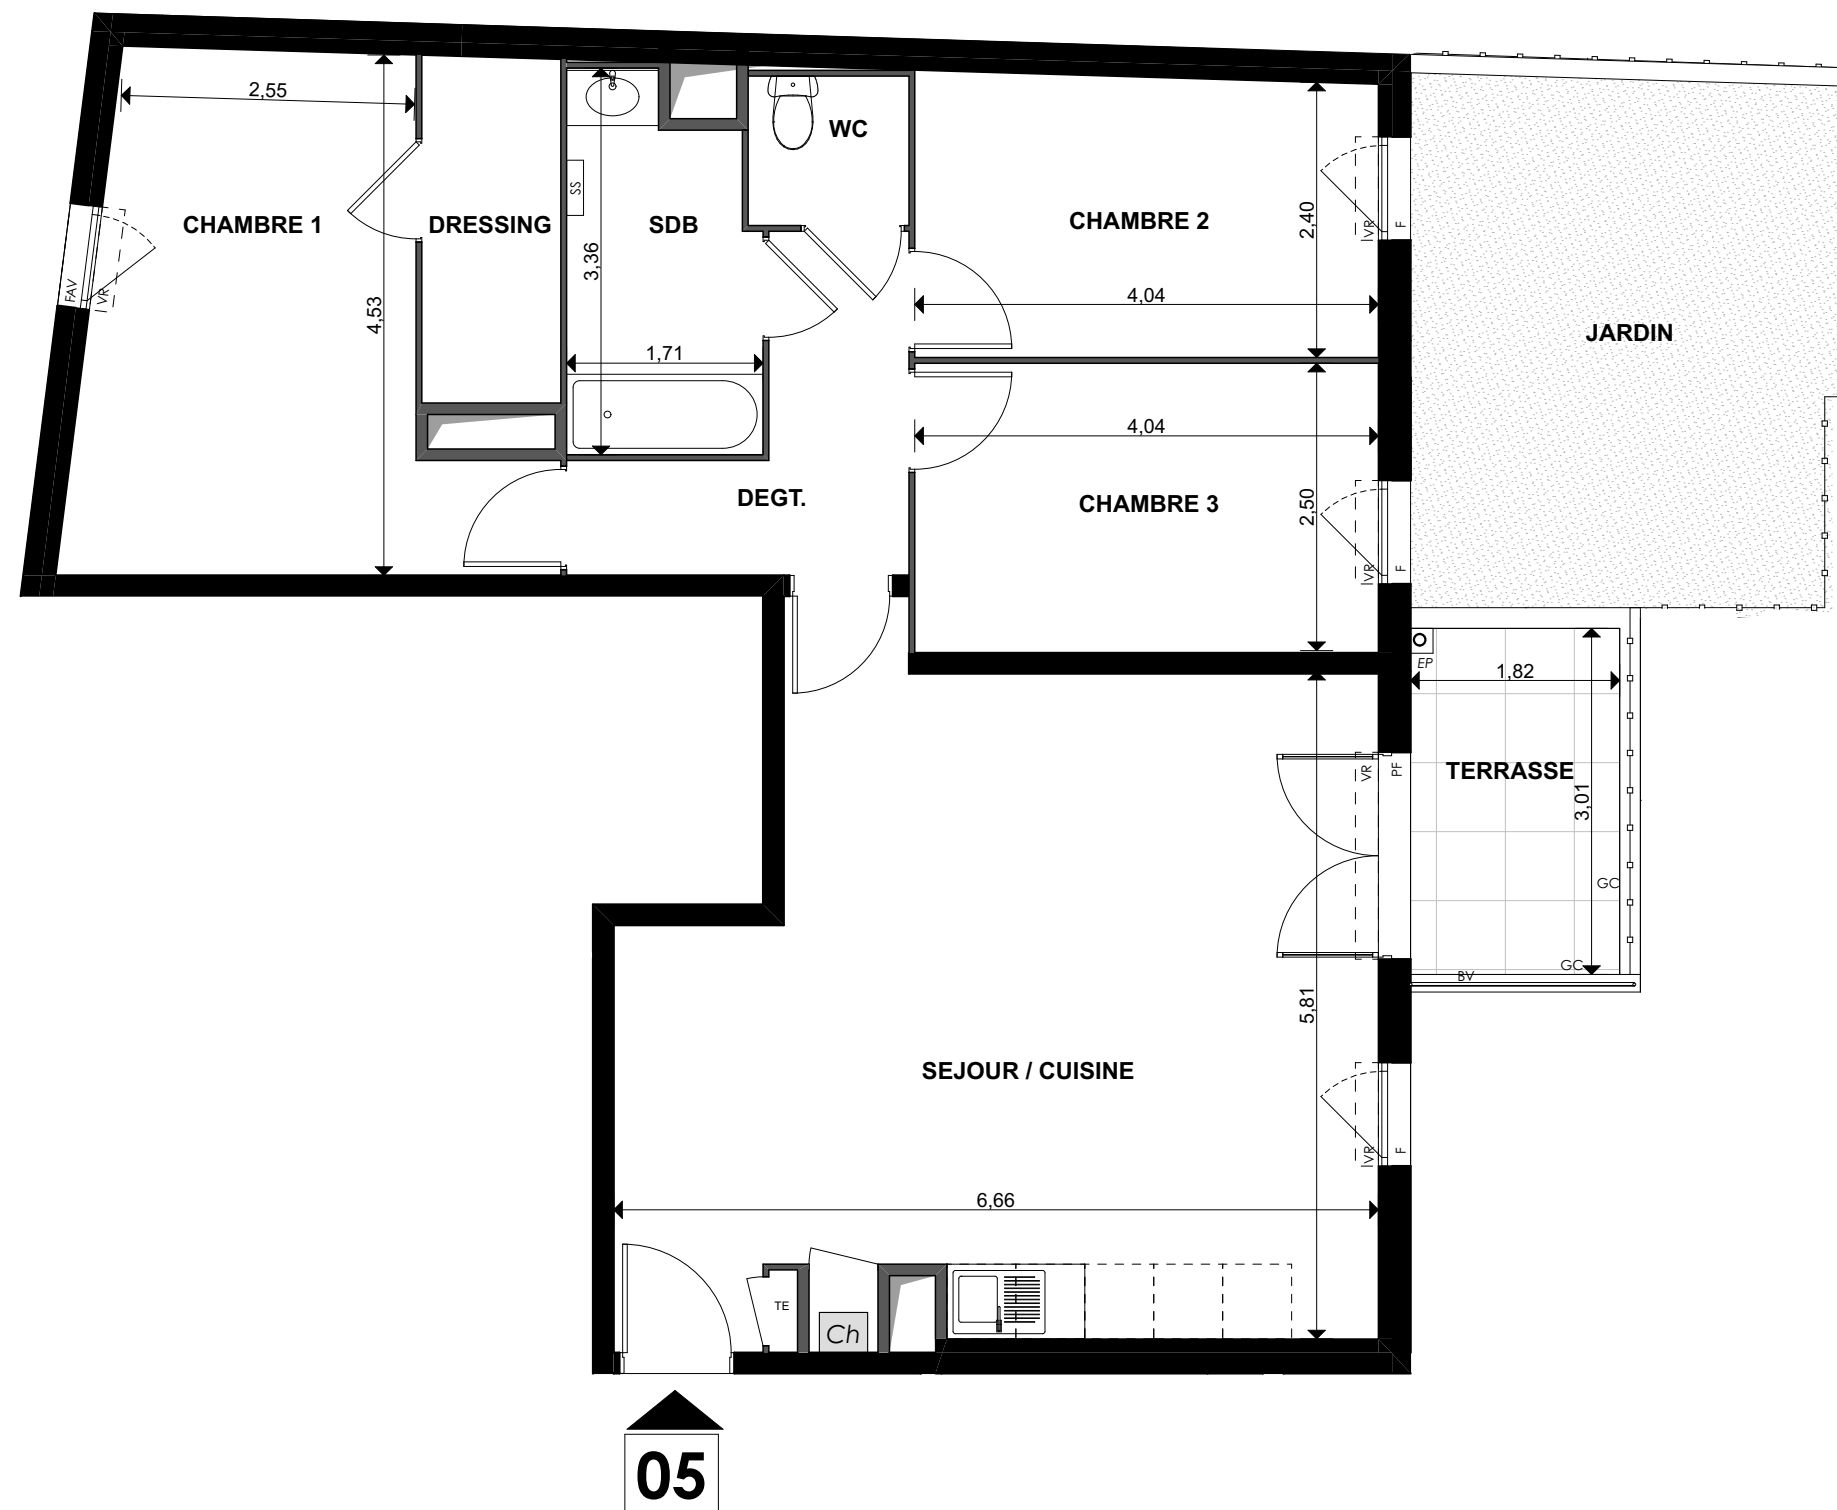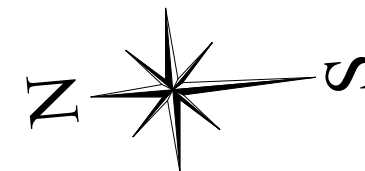

LEGENDE :

TE : Tableau électrique
Pl. : Placard
VR : Volet Roulant
VRE : Volet Roulant Electrique

SS : sèche-serviette
PF : Porte fenêtre
F : Fenêtre
BV : Brise-vue

CH : Chaudière individuelle
EP : Eaux pluviales
FAV : Fenêtre allège vitrée
GC : Garde-corps

Représentation graphique :

Faux-plafonds
Gaines techniques
Clôtures