




Le Domaine du Rayol
83600 Bagnols-en-Forêt
Plans préliminaires de réservation

BATIMENT B
APPARTEMENT 32
R+3 - 2 PIECES

	SURFACES
SEJOUR - CUISINE	27,95
CHAMBRE	11,75
SDB	5,7
WC	1,35
DGT	3,5
TOTAL SURFACES HABITABLES	50,25
TERRASSE	15,45



LOCALISATION

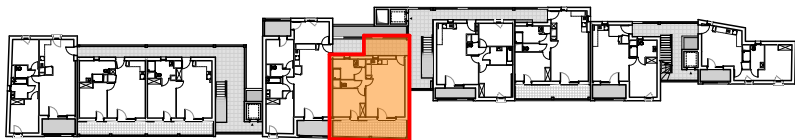

A

B

C

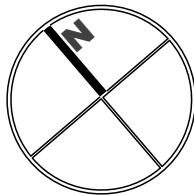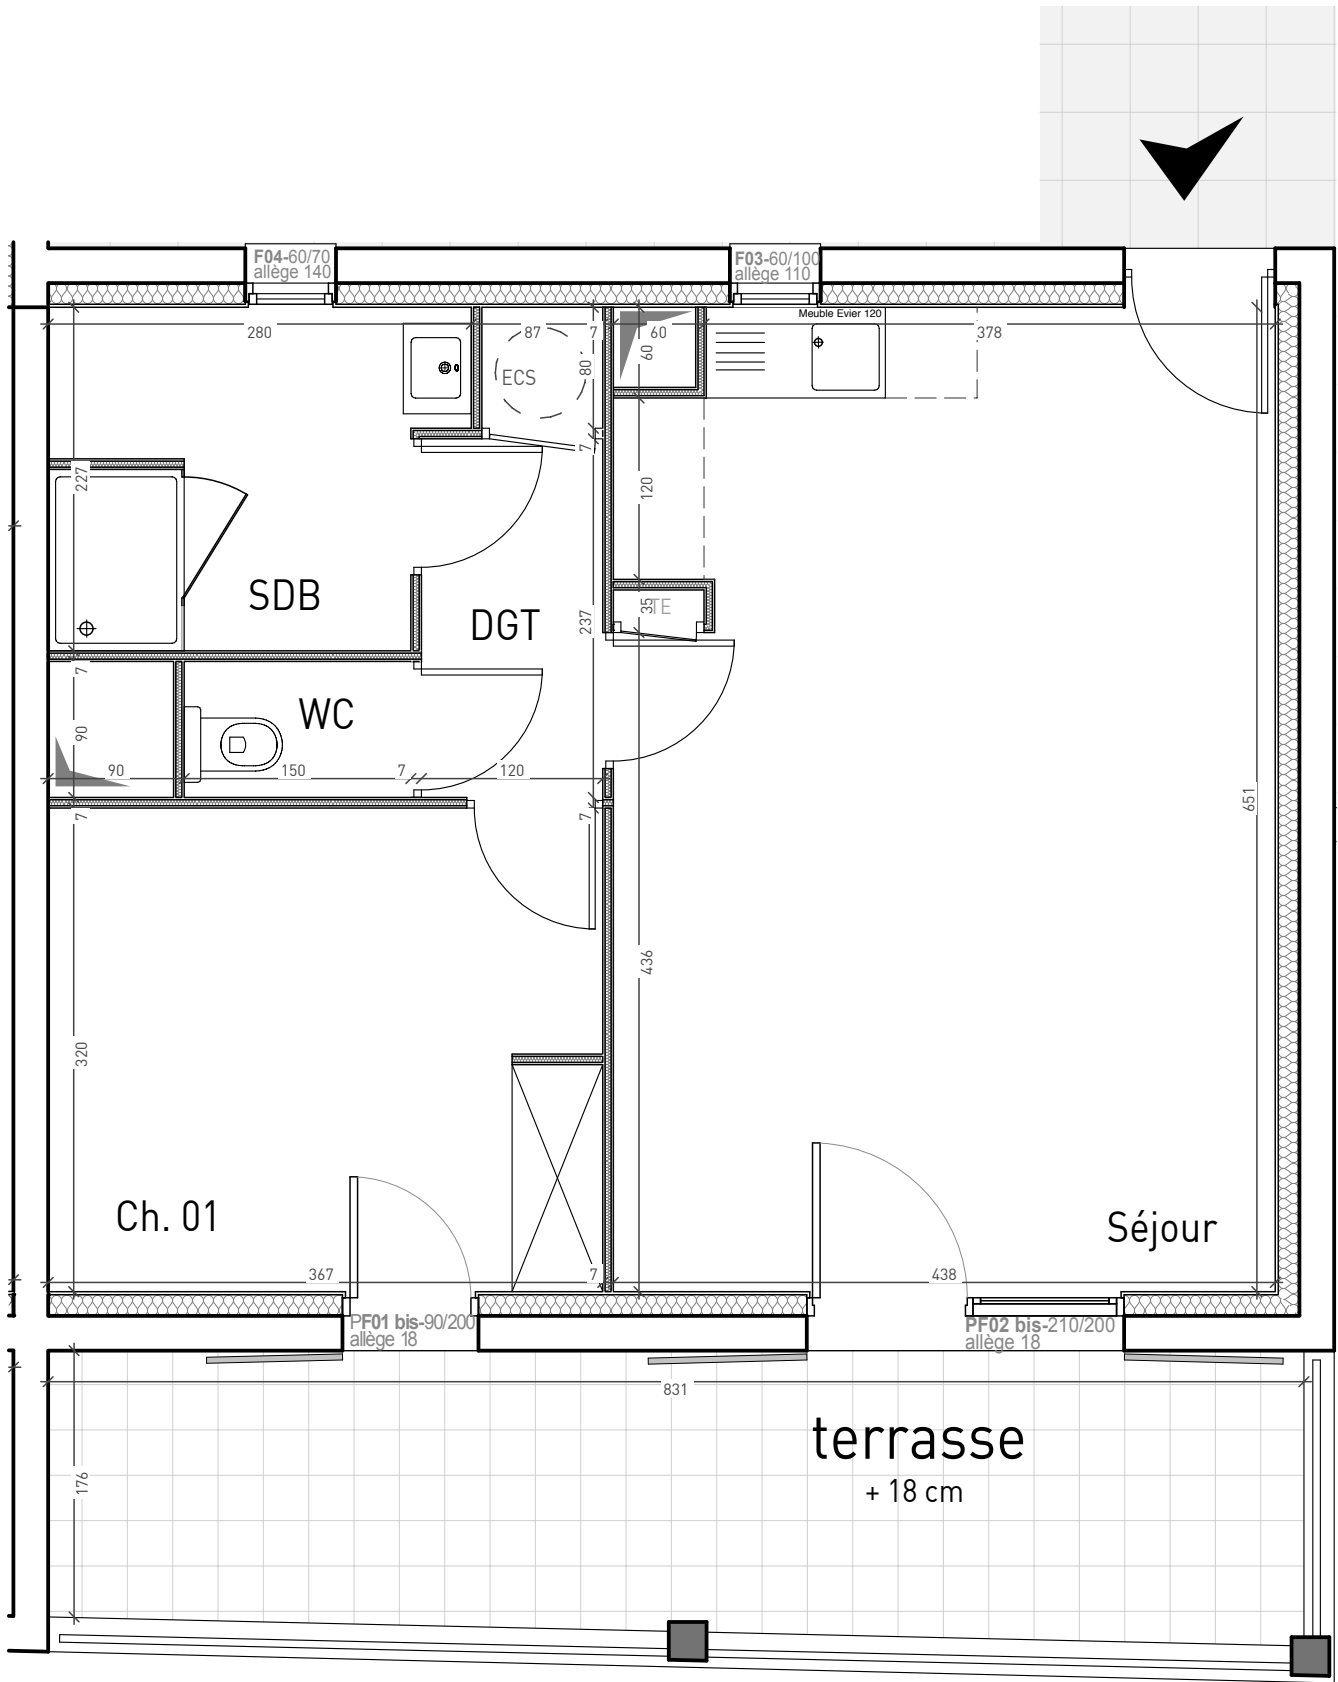

NOTA: Les plans présentés correspondent au projet avant travaux de réalisation.
Les côtes indiquées en plans et les surfaces habitables pourront varier en fonction des impératifs techniques et des matériaux retenus.
L'ensemble des soffites, faux plafonds et retombées de poutres présentés en plan pourra également varier pendant la réalisation.
Les espaces extérieurs nommés "loggias" sont au même niveau que l'intérieur - ceux nommés "terrasses" sont implantés plus haut car isolés.

LEGENDE



DATE D'EMISSION

06/07/18

