




Le Domaine du Rayol
83600 Bagnols-en-Forêt
Plans préliminaires de réservation

BATIMENT B
APPARTEMENT 27
R+2 - 3 PIECES

	SURFACES
SEJOUR - CUISINE	28,70
CHAMBRE 01	13,60
CHAMBRE 02	9,75
SALLE DE BAIN	5,10
WC	2,40
DGT	2,45
TOTAL SURFACES HABITABLES	62,00
LOGGIA	5,45



LOCALISATION

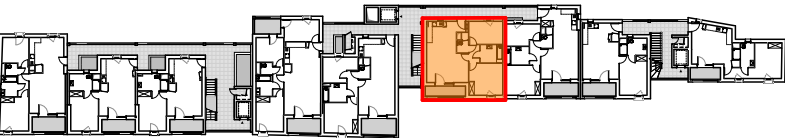

A

B

C

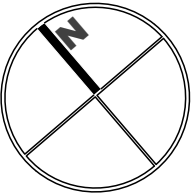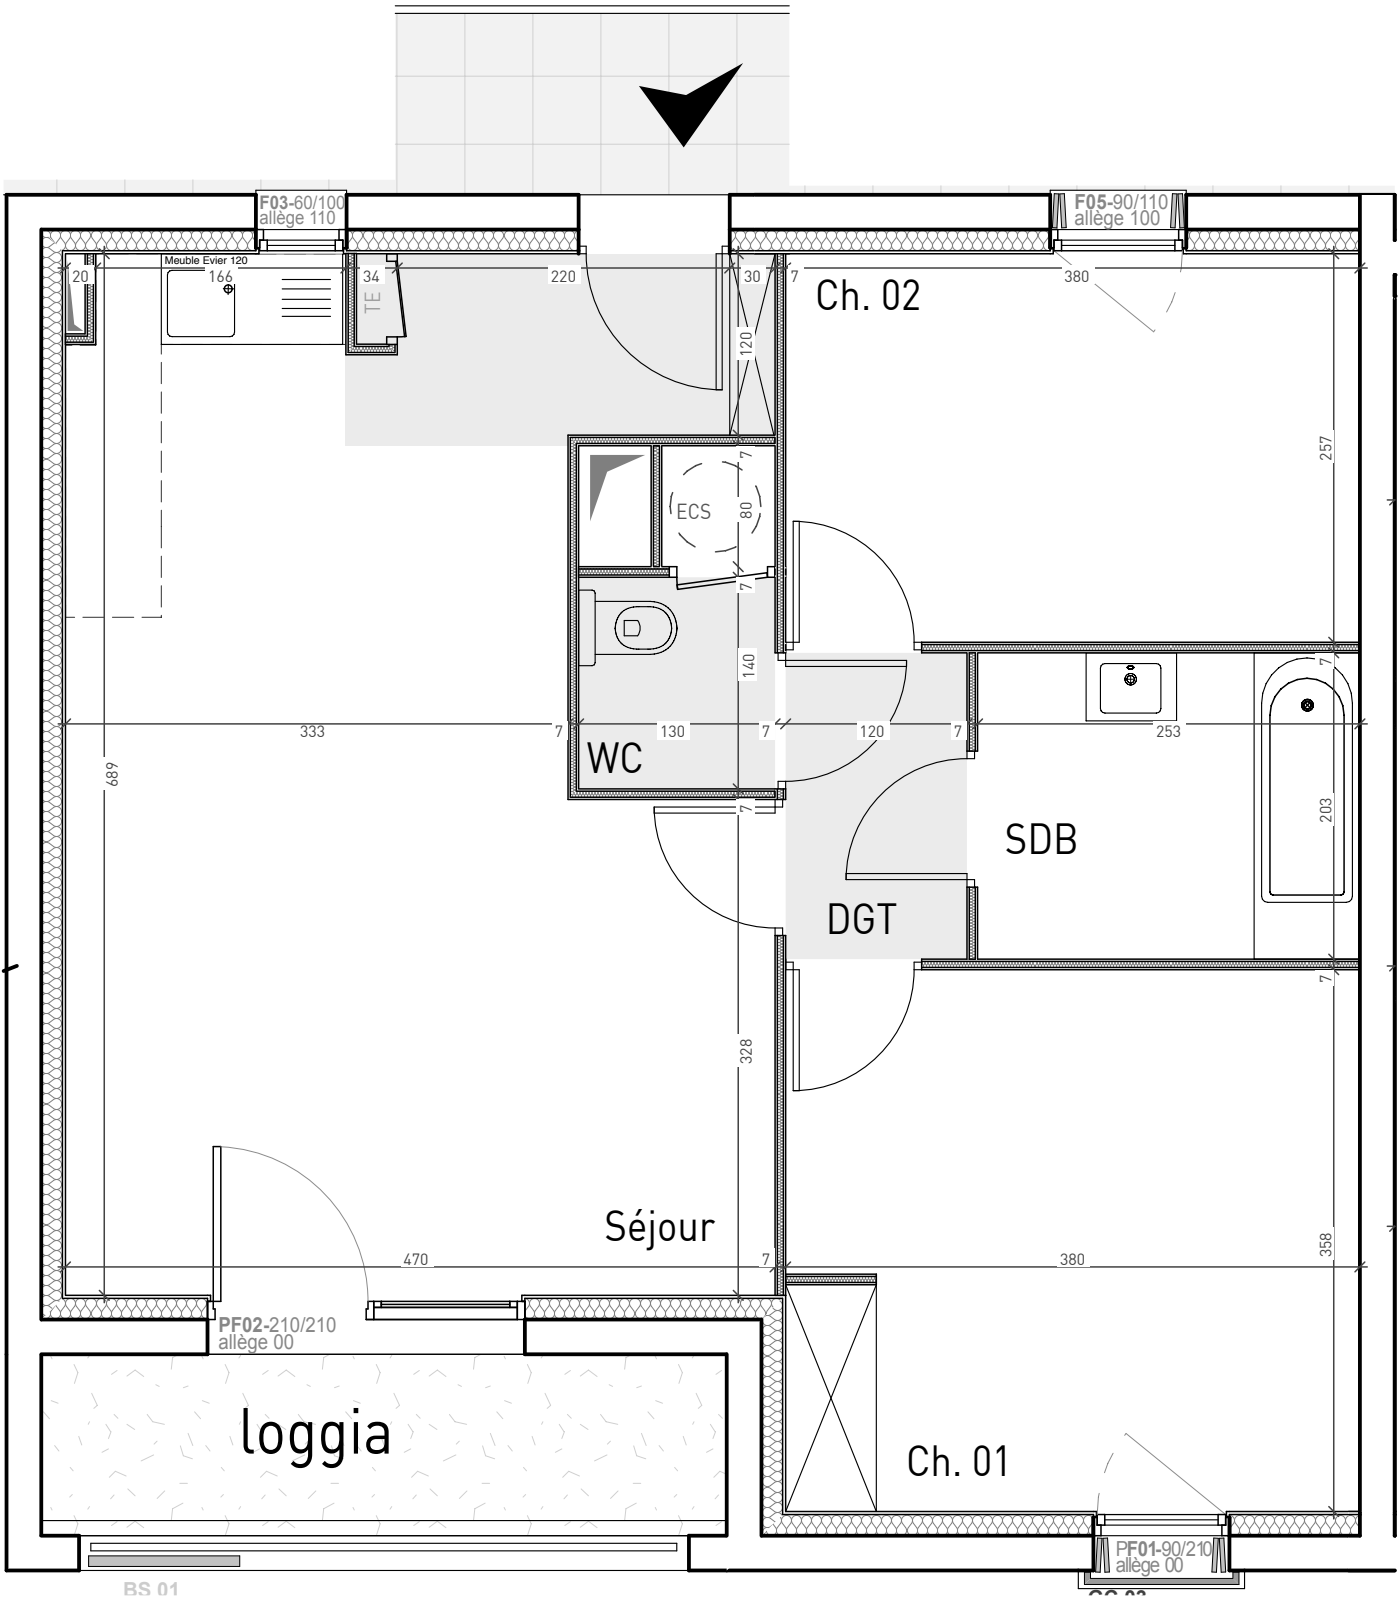

NOTA. Les plans présentés correspondent au projet avant travaux de réalisation.
Les côtes indiquées en plans et les surfaces habitables pourront varier en fonction des impératifs techniques et des matériaux retenus.
L'ensemble des soffites, faux plafonds et retombées de poutres présent en plan pourra également varier pendant la réalisation.
Les espaces extérieurs nommés "loggias" sont au même niveau que l'intérieur - ceux nommés "terrasses" sont implantés plus haut car isolés.

LEGENDE

 Fenêtre + Volets pliants

 Porte-Fenêtre + Volet roulant

 Porte-Fenêtre + Volets pliants + Garde corps extérieur

 Brise vue Fixe

 Soffite Faux plafond technique

 Ballon Eau chaude sanitaire thermodynamique

 Tableau électrique

DATE D'EMISSION
06/07/18

